

ZÁKLADNÍ ČLENĚNÍ ÚZEMÍ

	hranice katastrálního území	Čo6 - hranice řešeného území
	hranice k.ú. sousedních obcí	
	hranice zastavěného území dle zákona 183/2006 Sb. ke dni 1.10.2019	
	hranice zastavěných ploch	
	hranice ploch přestavby	
	označení zastavěných ploch	
	označení ploch přestavby	
	označení ploch změn v nezastavěném území	

stabilizované plochy plochy změn

POCHY TECHNICKÉ INFRASTRUKTURY T
TI- plochy inženýrských sítí, TO- nakládání s odpady

KONCEPCE TECHNICKÉ INFRASTRUKTURY


stav	návrh
●	
●	

LIMITY VYUŽITÍ ÚZEMÍ

vstupní	výstupní	
		ochranné pásmo vtl plynovodu
		bezpečnostní pásmo vtl plynovodu
		ochranné pásmo elektrických zařízení
		ochranné pásmo ropovodu
		pásmo anodové ochrany

PŘEKRYVNÁ ZNAČENÍ

stav	návrh	
	KT1	koridor pro elektroizvodnou soustavu
	KT2	koridor pro zavedení ropovodu Druhá
	KT3	koridor pro elektroizvodnou soustavu
	KT4	koridor pro vysokotlaký plynovod
	KT5	koridor pro vysokotlaký plynovod
	KT6	koridor pro vysokotlaký plynovod

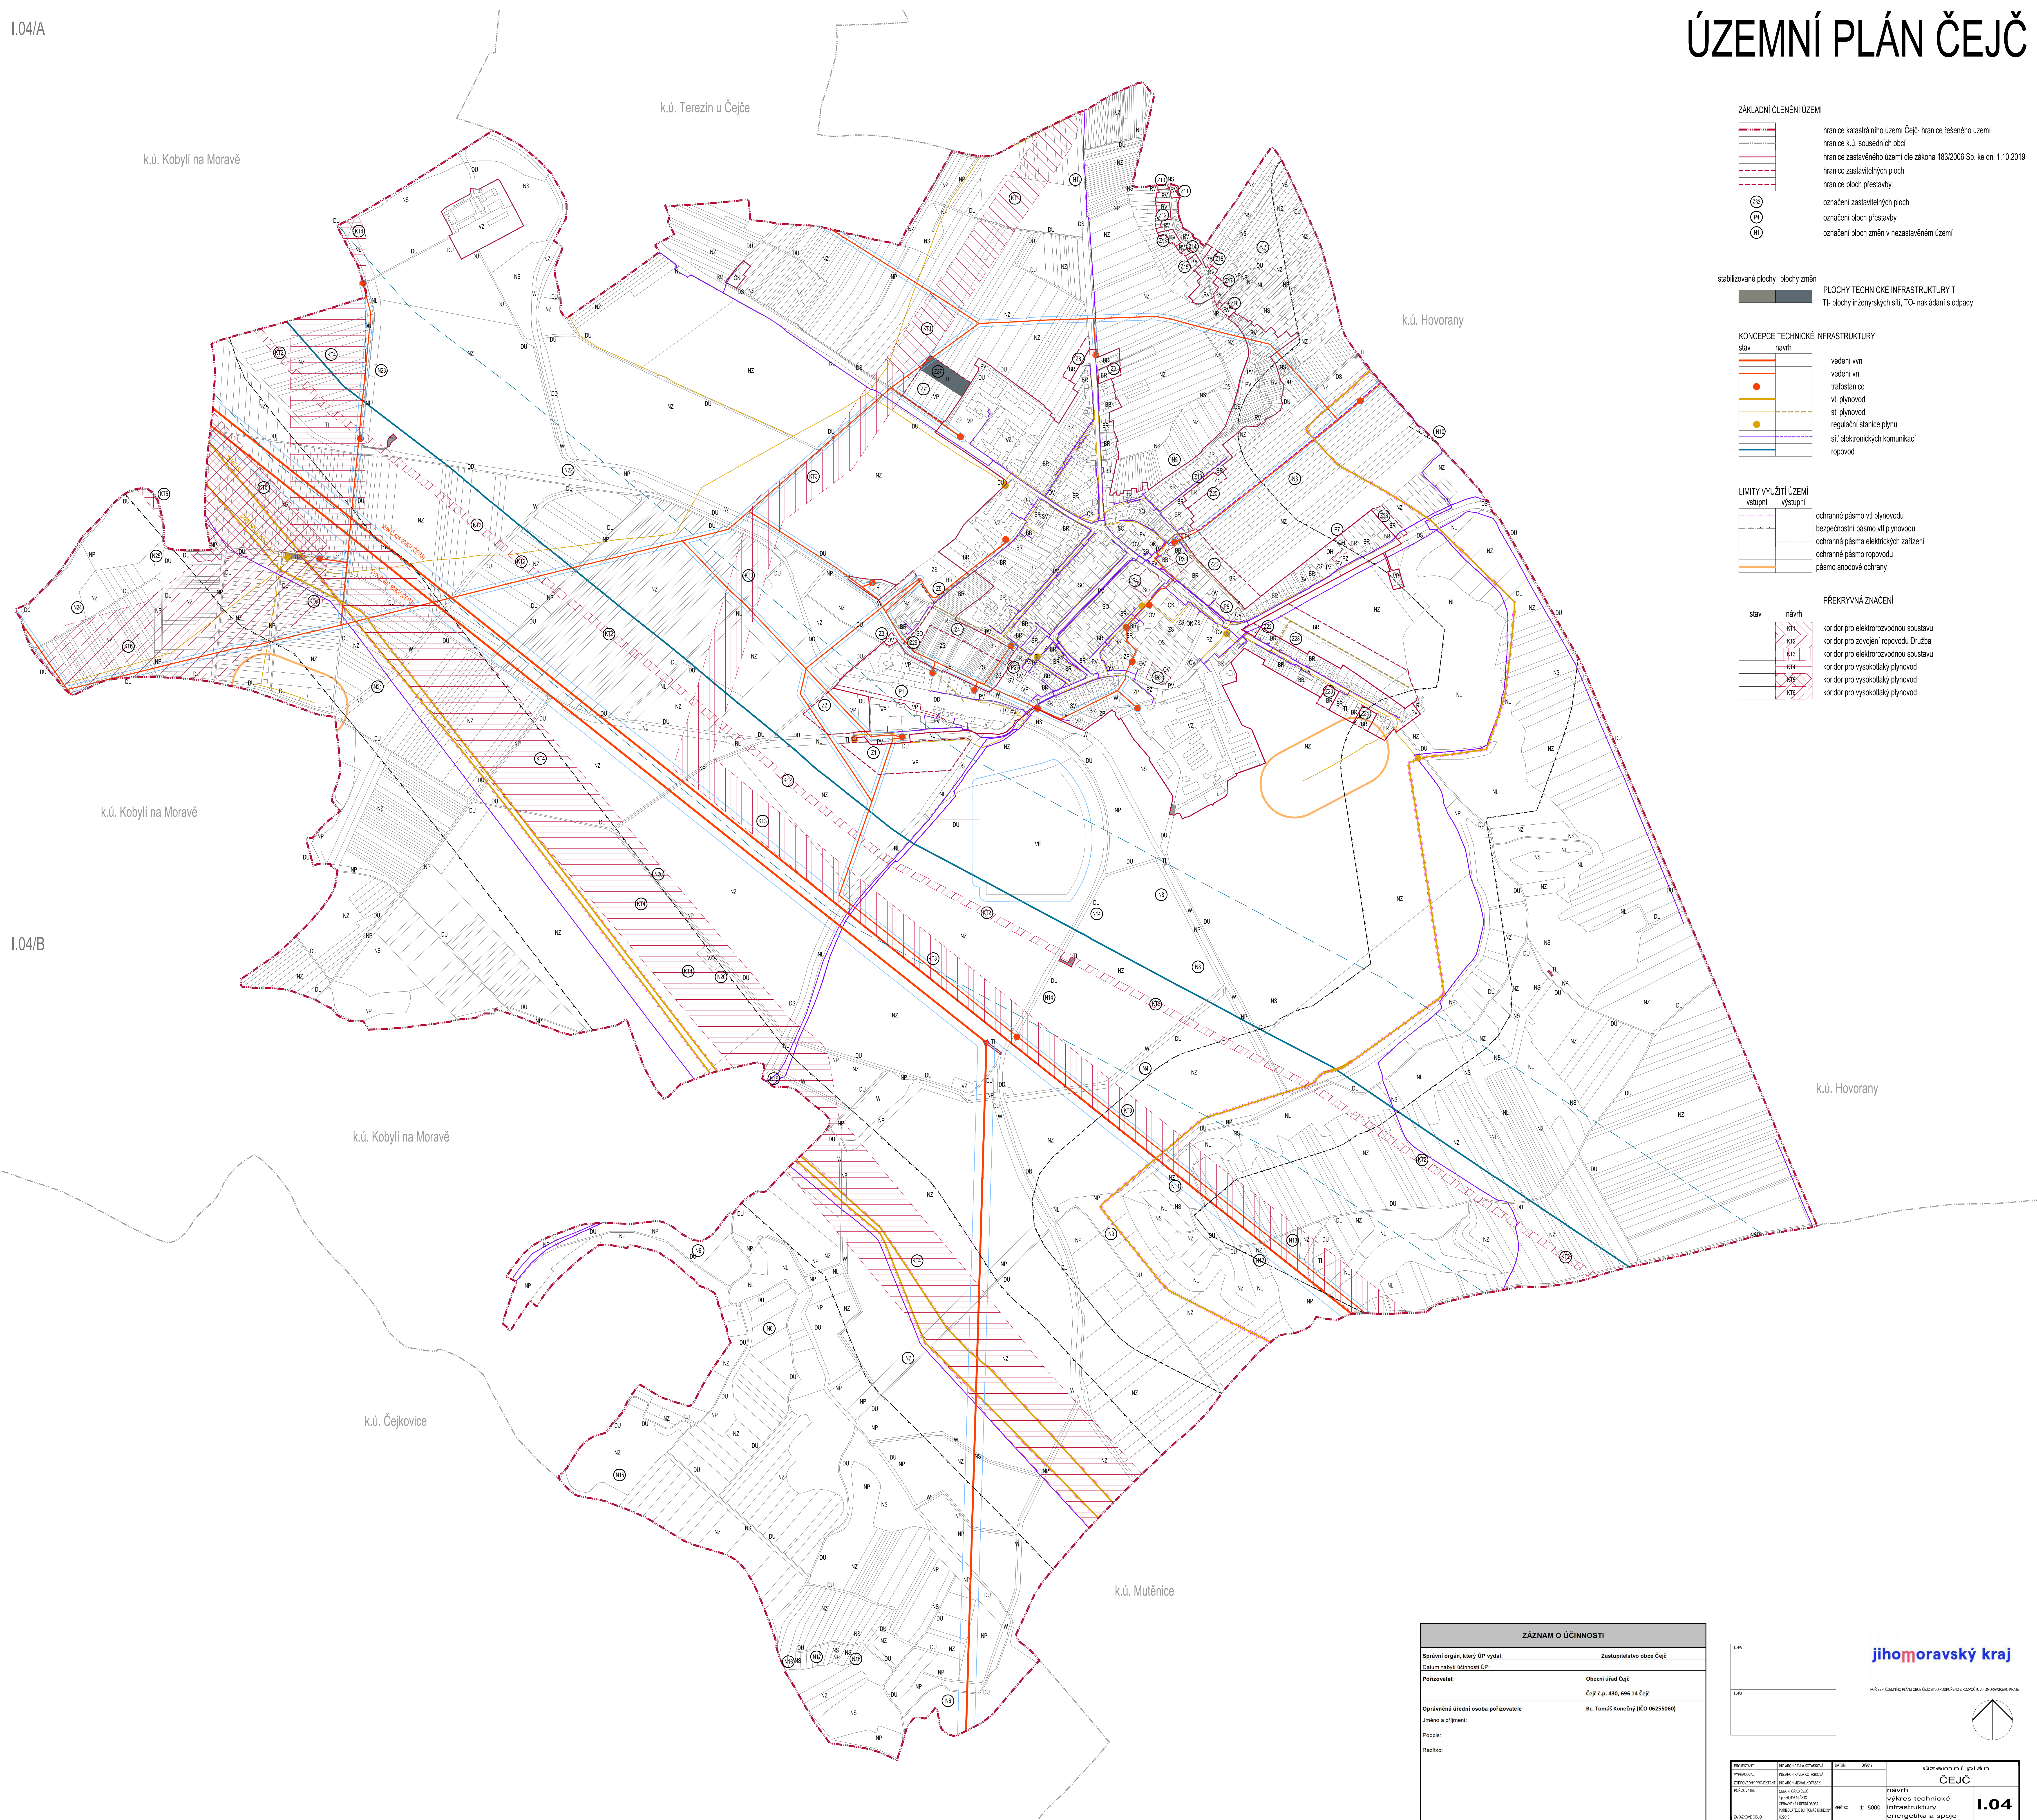

ZÁZNAM O ÚČINNOSTI	
Správní orgán, který ÚP vydal:	Zastupitelstvo obce Čejč
Datum nabytí účinnosti ÚP:	
Polozovatel:	Obecní úřad Čejč
	Čejč č.p. 438, 696 14 Čejč
Oprávněná úřední osoba polozovatele	Bc. Tomáš Koreňák (IČO 96255040)
Jméno a příjmení:	
Podpis:	
Razítko:	

[illegible]