

ZÁKLADNÍ ČLENĚNÍ ÚZEMÍ

hranice katastrálního území Čejb- hranice řešeného území

hranice k.ú. sousedních obcí

hranice zastavěného území dle zákona 183/2006 Sb. ze dne 1.10.2019

hranice zastavěných ploch

hranice ploch přestavby

označení zastavěných ploch

označení ploch přestavby

označení ploch změn v nezastavěném území

stabilizované plochy

plochy změn

PLOCHY TECHNICKÉ INFRASTRUKTURY T

PLOCHY VODNÍ A VODOHOSPODÁŘSKÉ W

OCHEPNA PŘED EXTRAVILÁNOVÝMI VODAMI A EROZÍ

obvodňované území

trubní kanál hlavních odvodňovacích zařízení

manipulační pruh pro trubní kanál hlavních odvodňovacích zařízení

protibytková opatření

proterozon a protibytková opatření

půl

KONCEPCE TECHNICKÉ INFRASTRUKTURY


stav návrh

vodovod

jednotřídní kanalizace

úšlitka odpadních vod

pásmo hygienické ochrany kolem čov

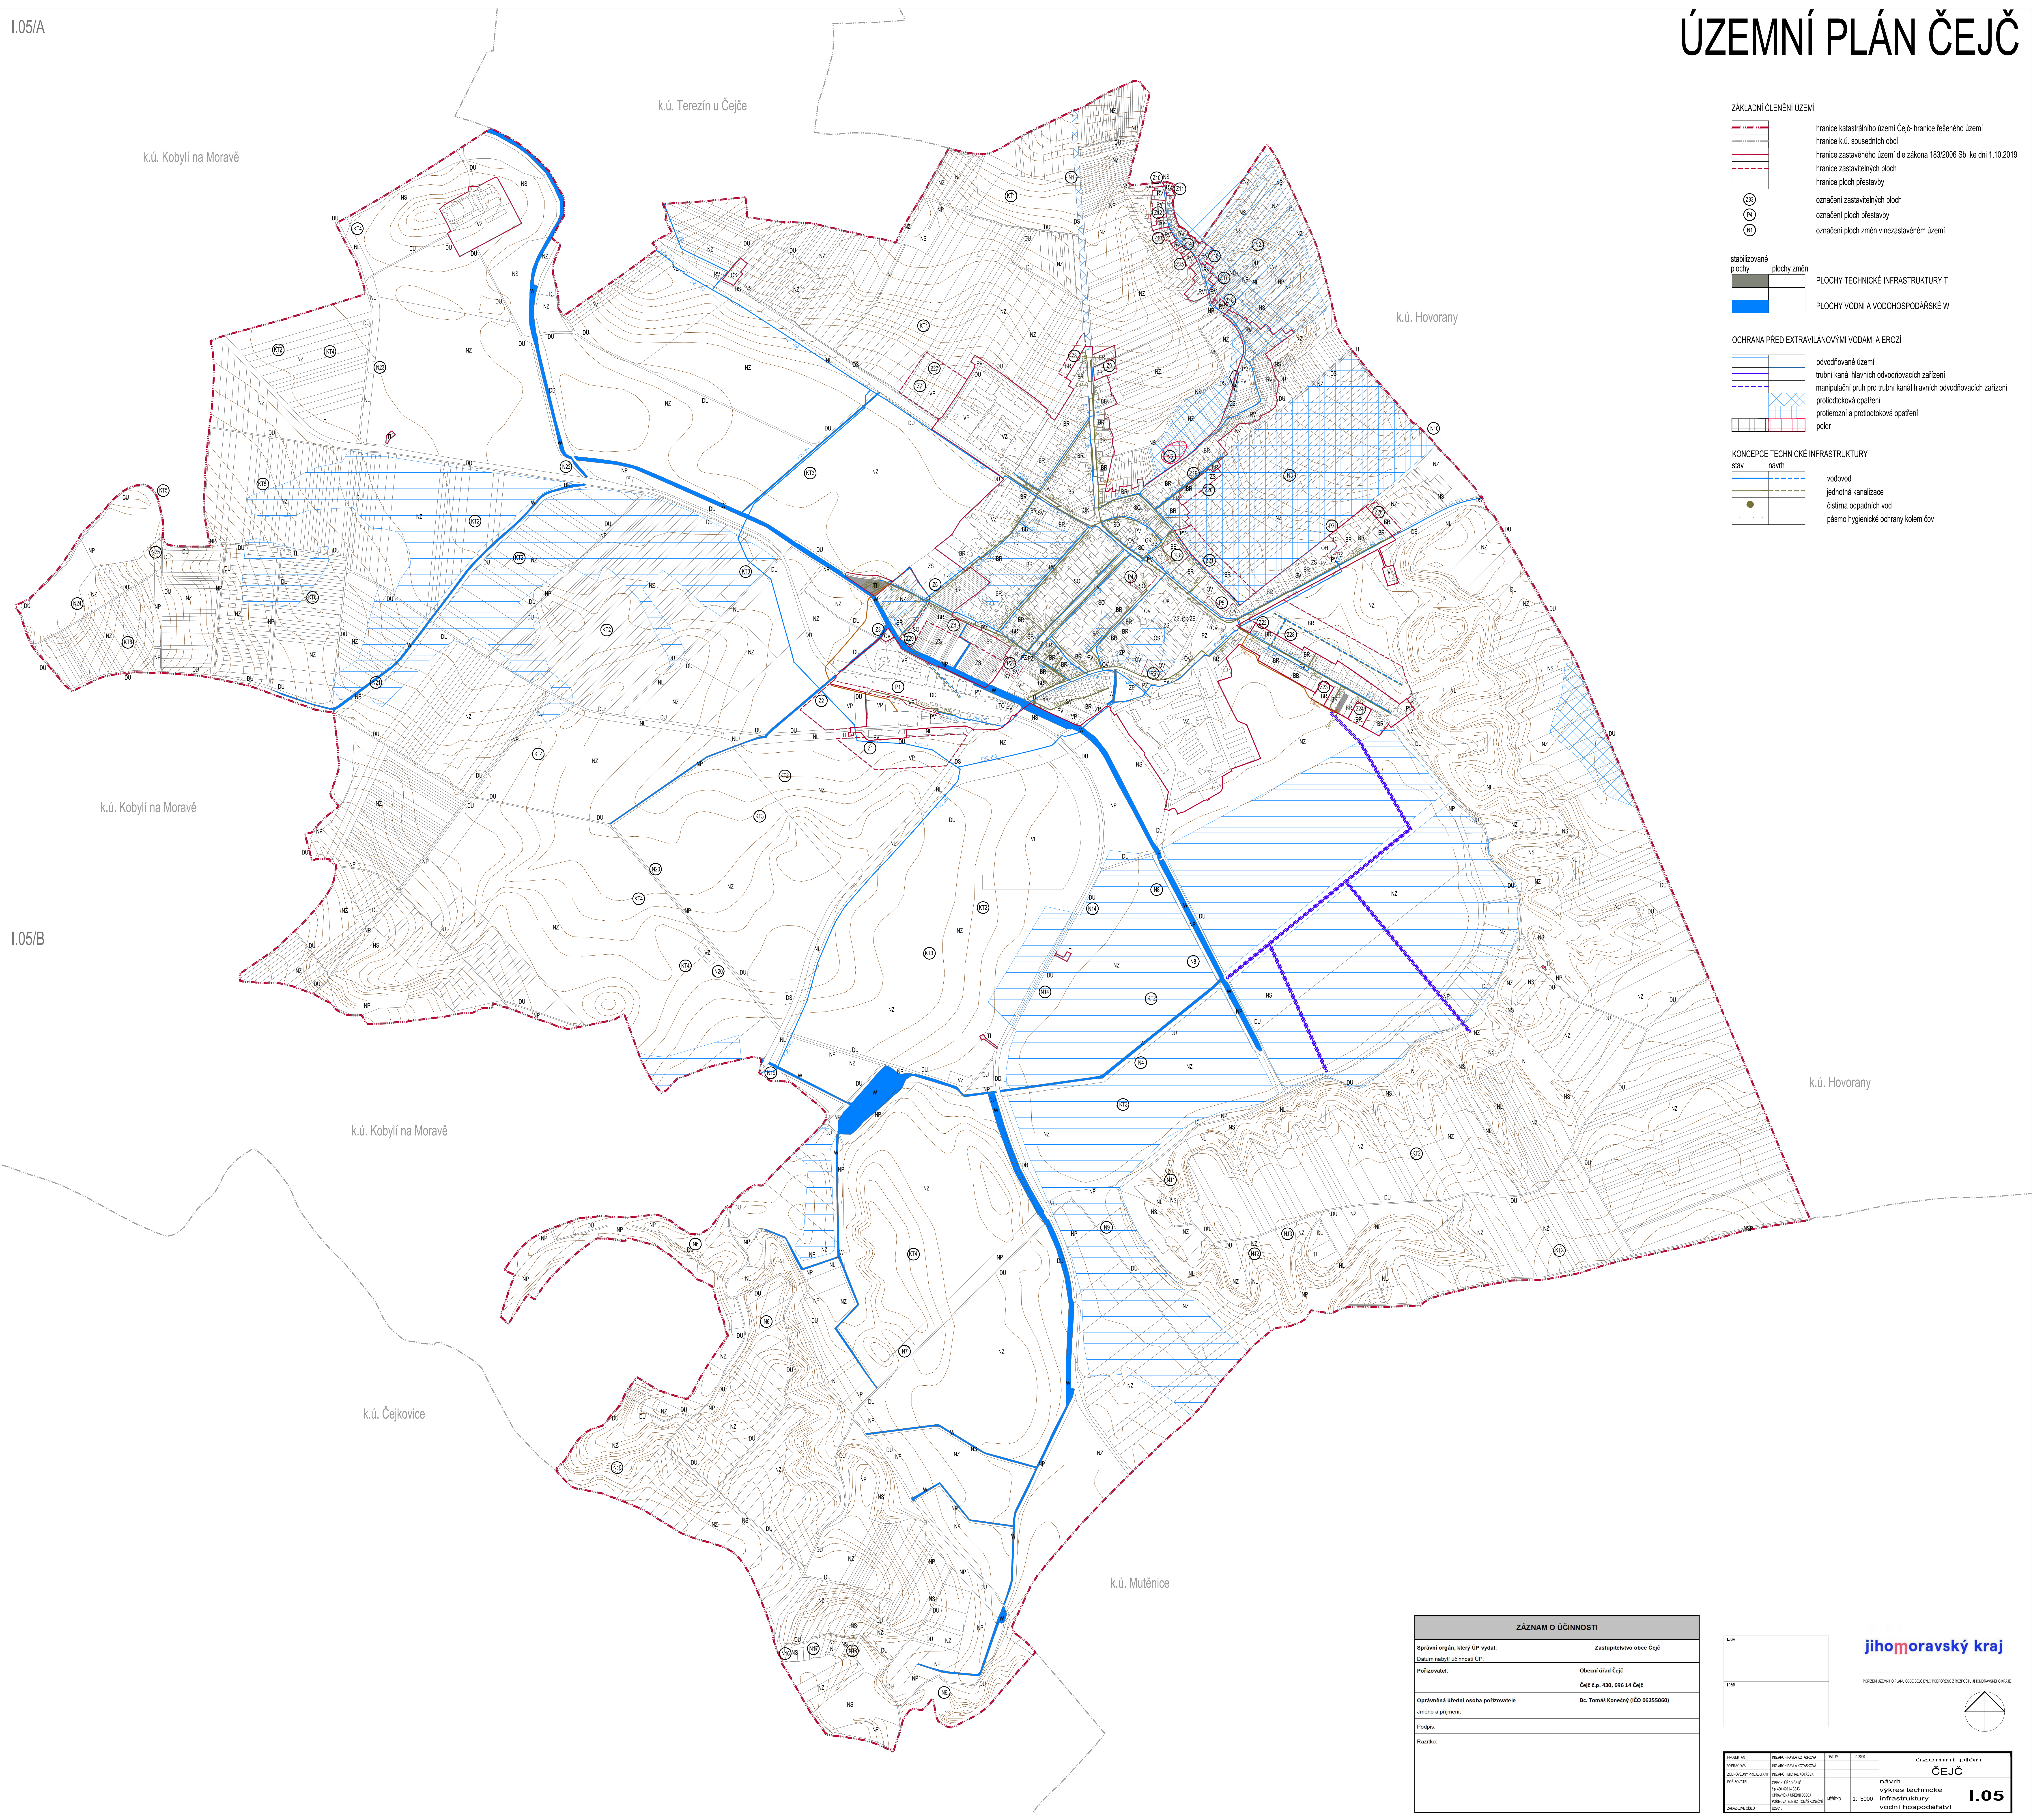

ZÁZNAM O ÚČINNOSTI	
Správní orgán, který ÚP vydal:	Zastupitelstvo obce Čejč
Datum nabytí účinnosti ÚP:	
Položtovce:	Obecní úřad Čejč Čejč, č.p. 430, 696 14 Čejč
Osvědčená úřední osoba pořizovatele (jméno a příjmení):	Bc. Tomáš Konečný (IČO 04255940)
Podepis:	
Razítko:	

[illegible]